


LEIKKAUS A-A

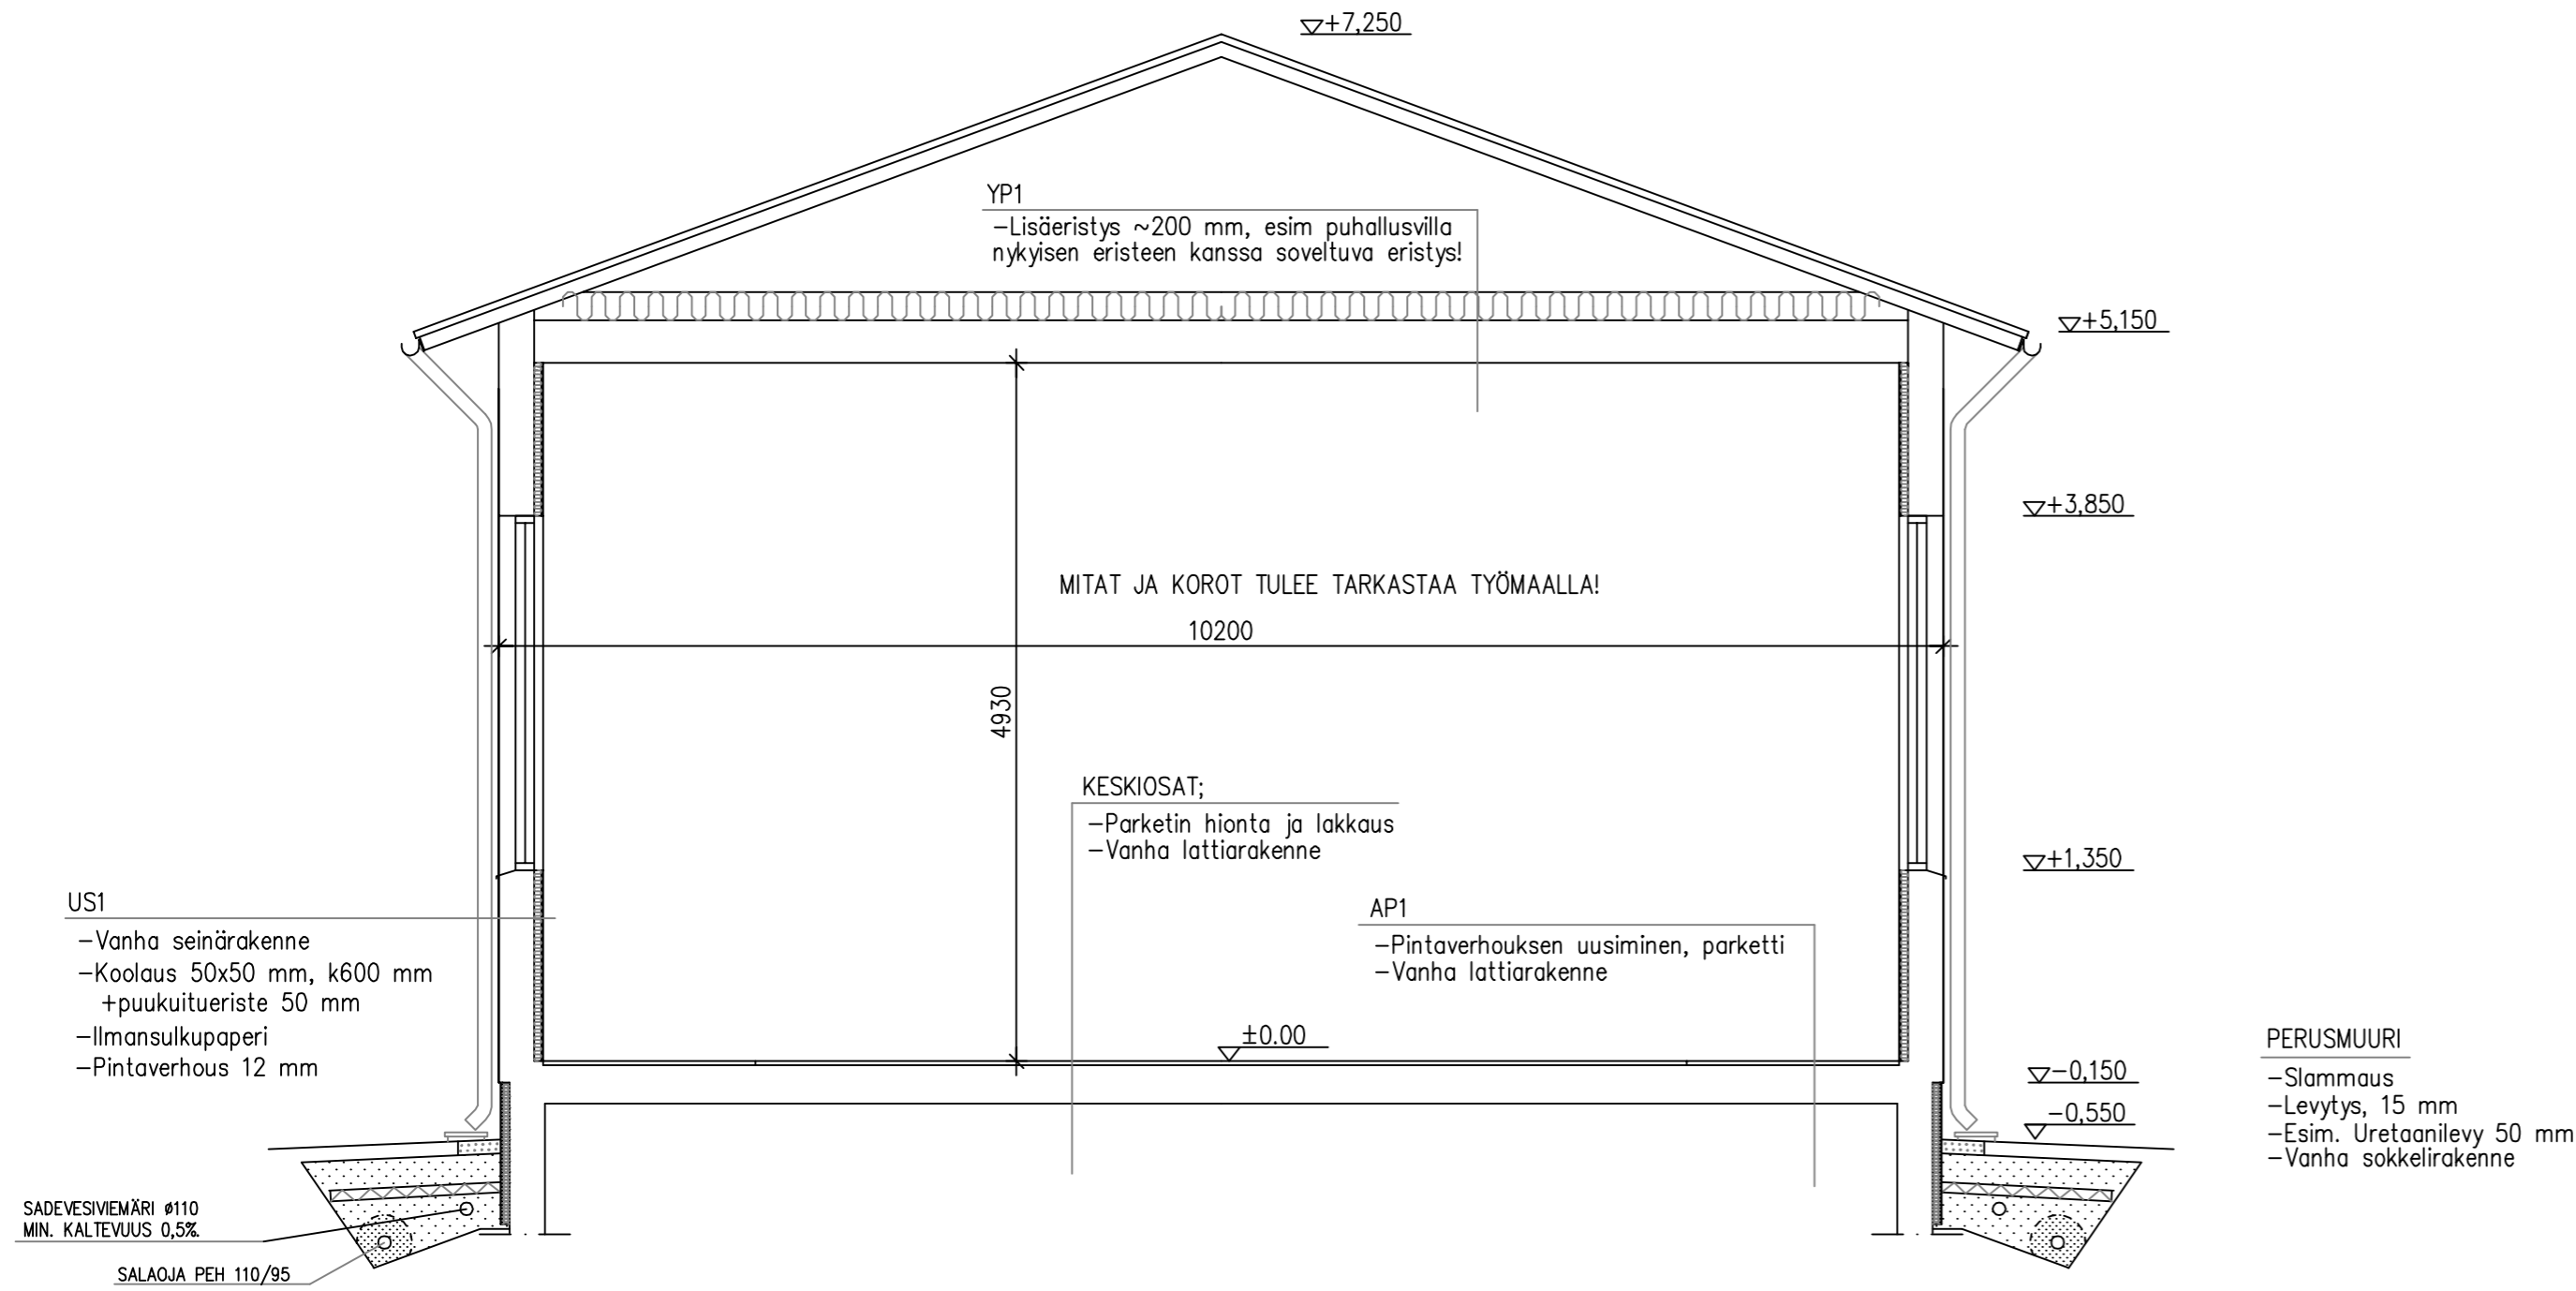

MITAT JA KOROT TULEE TARKASTAA TYÖMAALLA!

K.O.SA SILVOLA	KORTTELI/TILA	TONTTI/RNo	VIRANOMAISTEN MERKINTÖJÄ	
RAKENNUSOIMENPIDE PERUSKORJAUS			PIIRUSTUSLAJI PÄÄPIIRUSTUS	JUOKS.No
RAKENNUSKOHTEN NIMI JA OSOITE KYLÄTALO NOUSULA KOIVUMÄENTIE 7 58420 SILVOLA			PIIRUSTUKSEN SISÄLTÖ LEIKKAUS A-A	MITTAKAAVAT 1:50
SUUNNITTELIJA RS AriVa Oy Risulahdentie 30 58220 Louhi www.ariva.fi	rkm Ari Vatanen 050-583 3583	ra Tomi Silvast 050-567 9619	SUUNN.ALA ARK	TYÖ No 3 PIIR.No 3 MUUTOS
			PÄIVÄYS 16.05.2012	PIIRT. RS AriVa Oy