



LOUNAASEEN

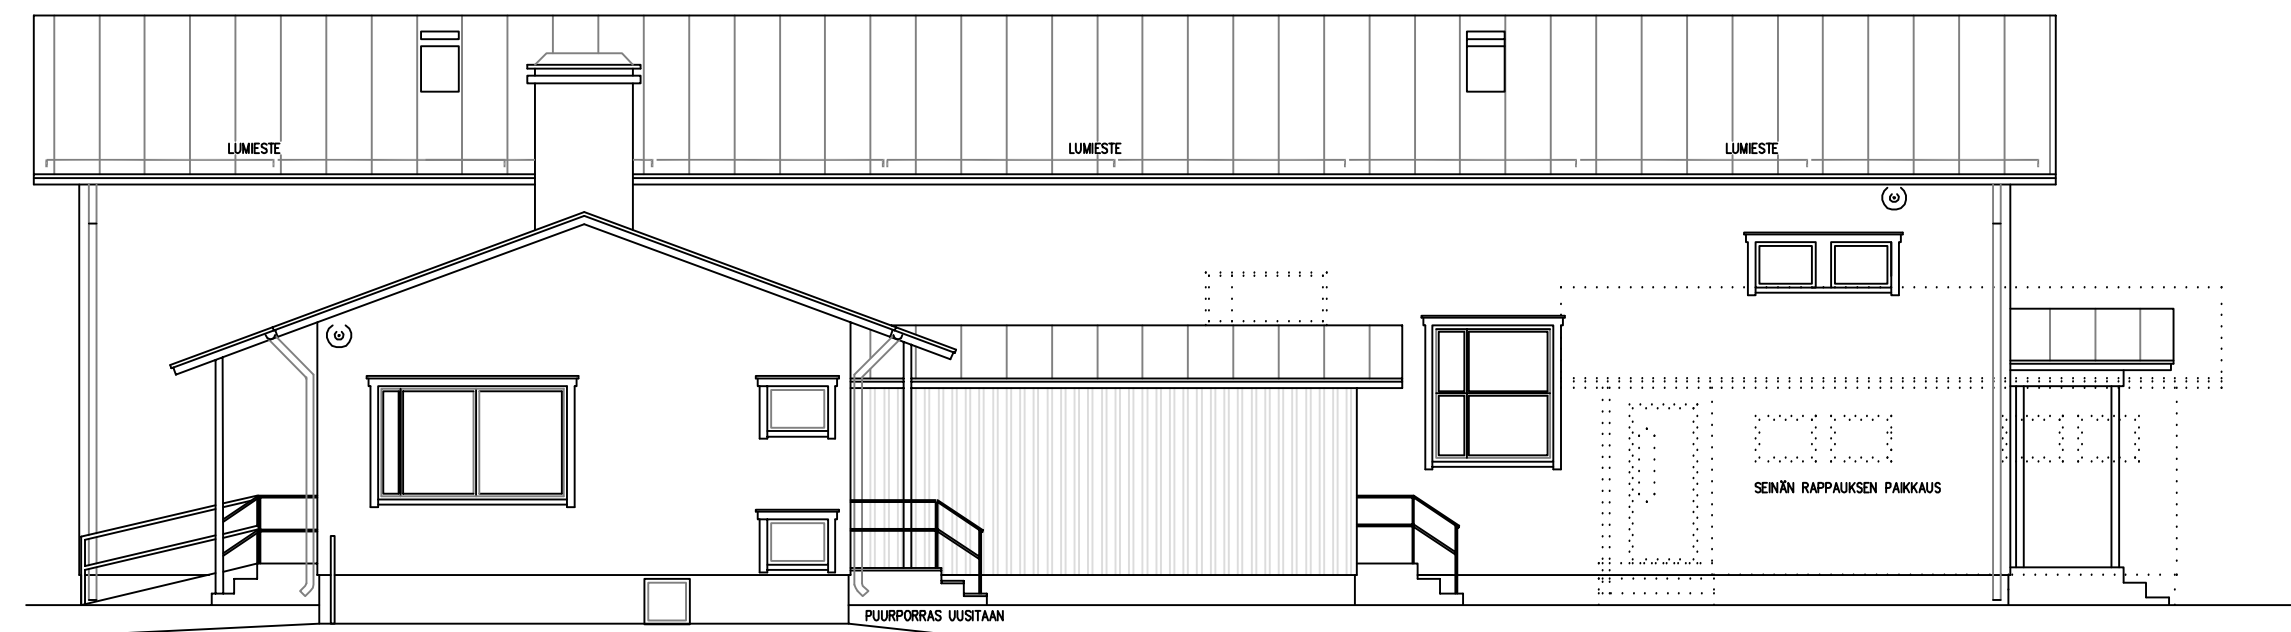

KAAKKON



KOILLISEEN

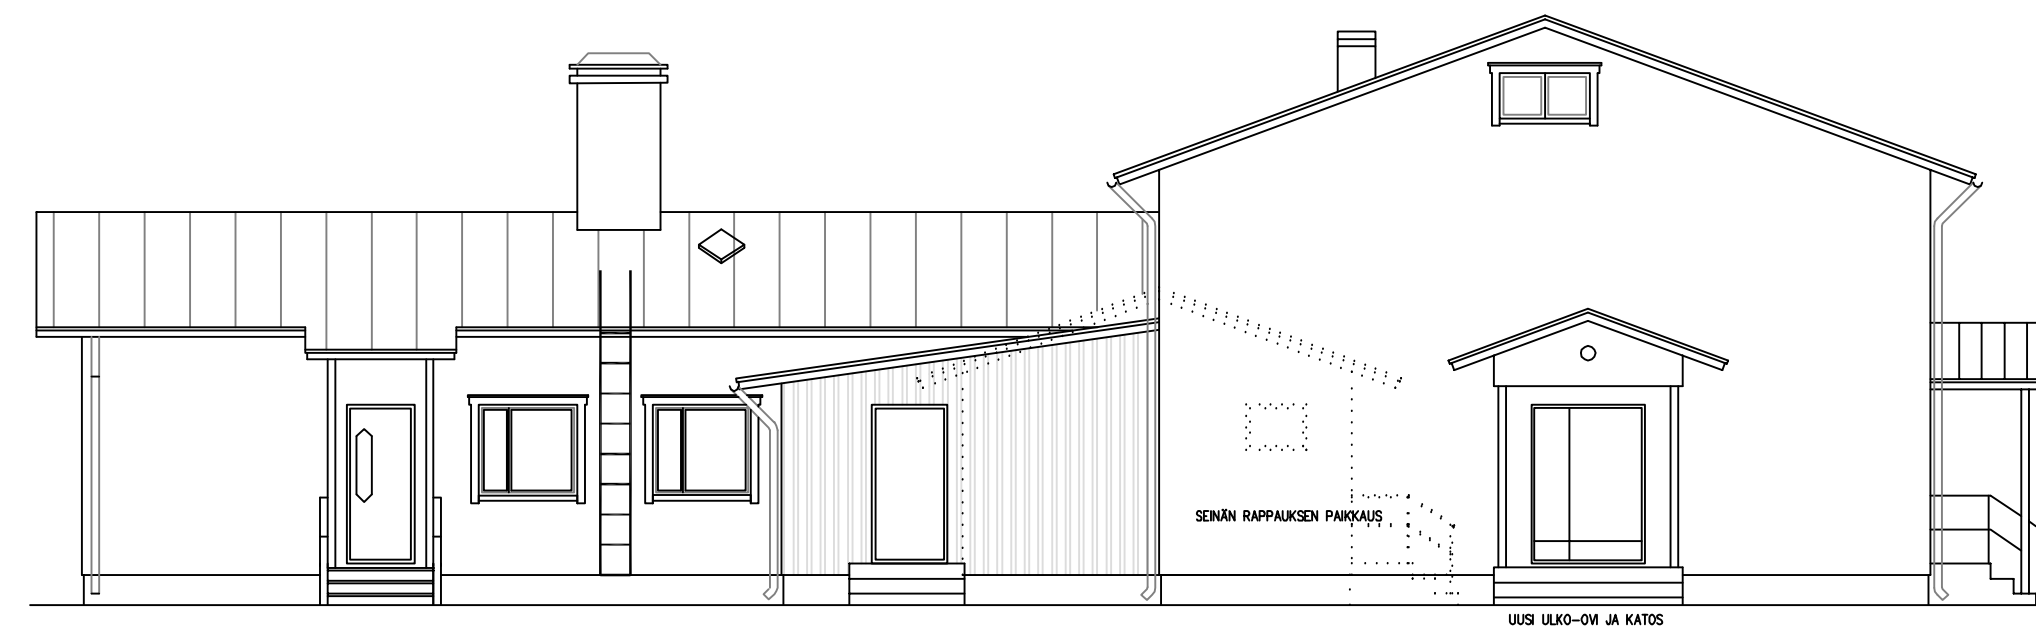

LUOTEeseen

MITAT JA KOROT TULEE TARKASTAA TYÖMAALLA!

K.O.SA	KORTTELI/TILA	TONTTI/RNo	VIRANOMAISTEN MERKINTÖJÄ		
SILVOLA					
RAKENNUSLOMPPU PERUSKORJAUS			PIIRUSTUSLAJI PÄÄPIIRUSTUS	JUOKS.No	
RAKENNUSKOHTIEN NIMI JA OSOITE KYLÄTALO NOUSULA KOIVUMÄENTIE 7 58420 SILVOLA			PIIRUSTUKSEN SISÄLTÖ JULKISIVUT	MITTAKAAVAT 1:100	
SUUNNITTELIJA <b>RS</b> <b>AriVa Oy</b> Risulahdentie 30 58220 Louhi www.ariva.fi	rkm Ari Vatanen 050-583 3583	ra Tomi Silvast 050-567 9619	SUUN.ALAI <b>ARK</b>	TYÖ No 4	PIIR.No 4 MUUTOS
			PÄIVÄYS 16.05.2012	PIIRT. RS AriVa Oy	